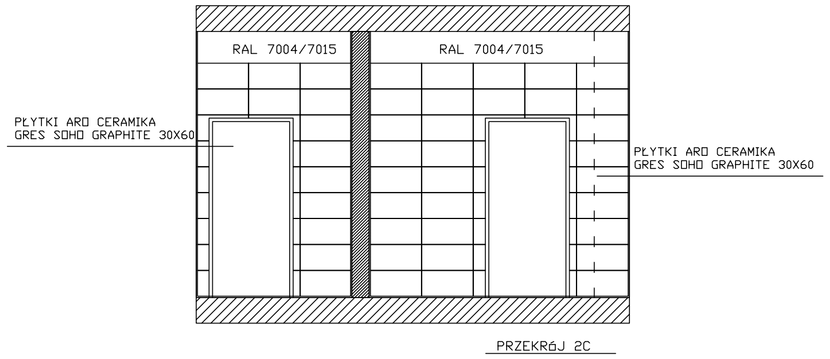

PRZEKRÓJ 2C

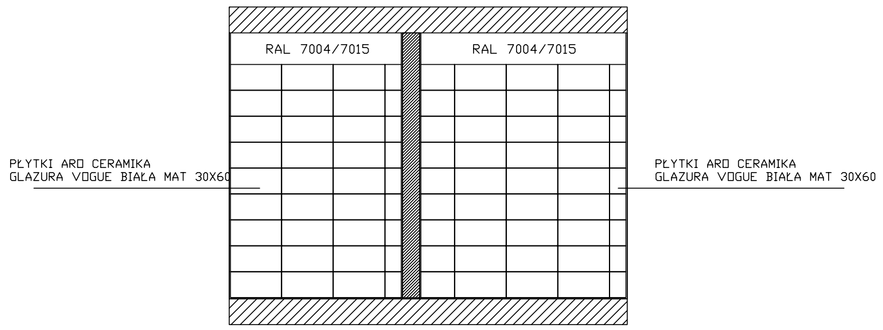

PRZEKRÓJ 2A

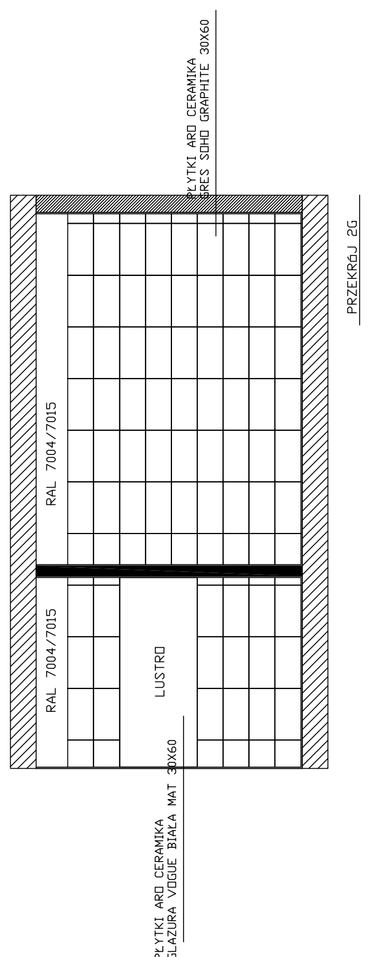

PRZEKRÓJ 2G

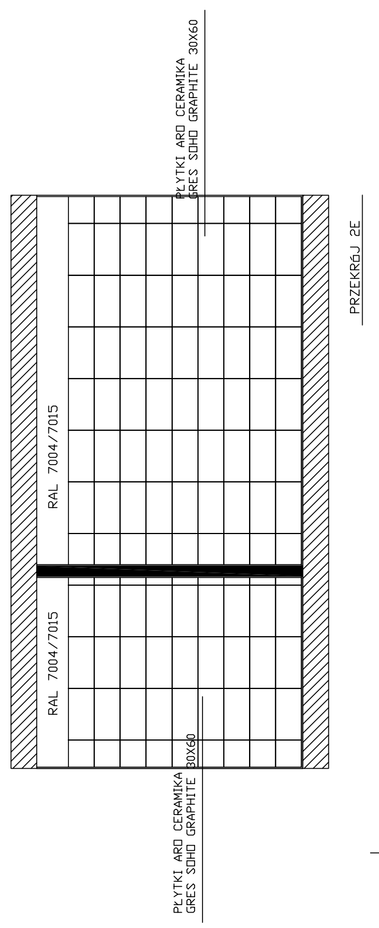

PRZEKRÓJ 2E

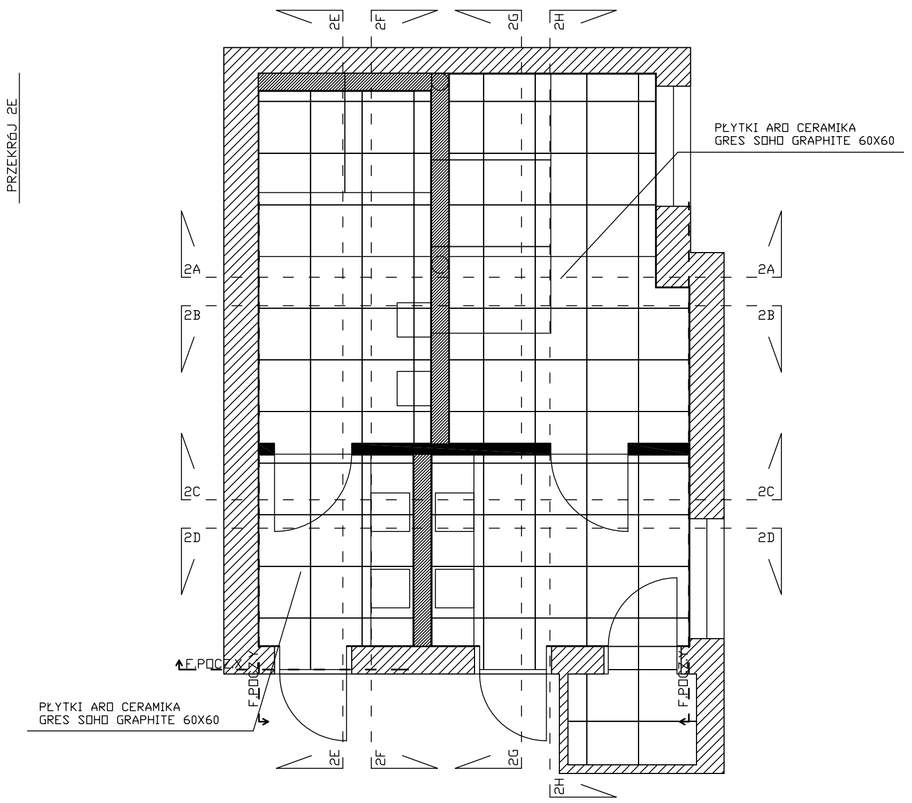

PRZEKRÓJ 2D

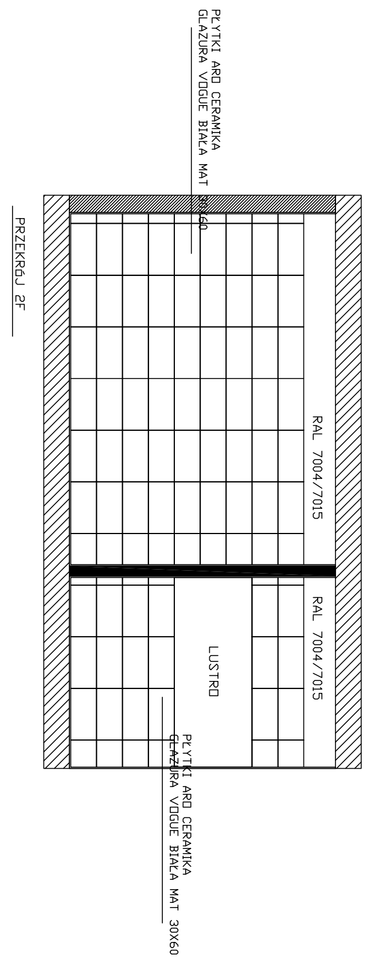

PRZEKRÓJ 2F

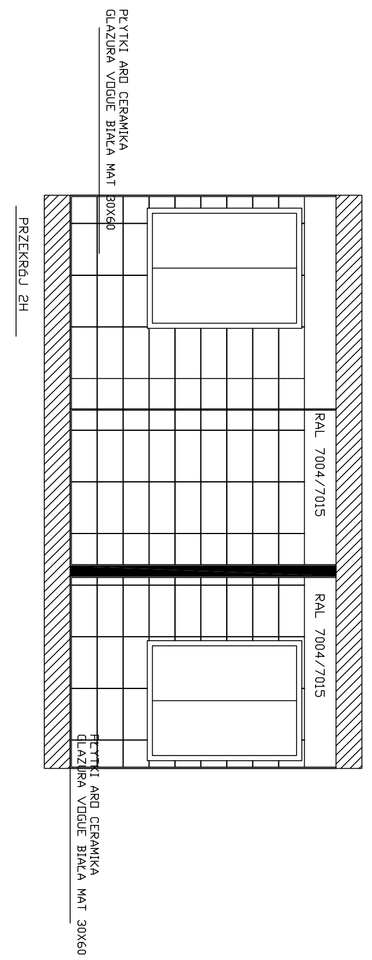

PRZEKRÓJ 2H

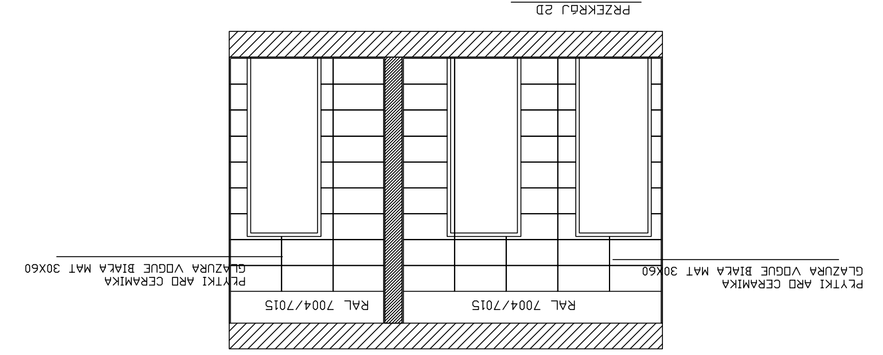

PRZEKRÓJ 2B

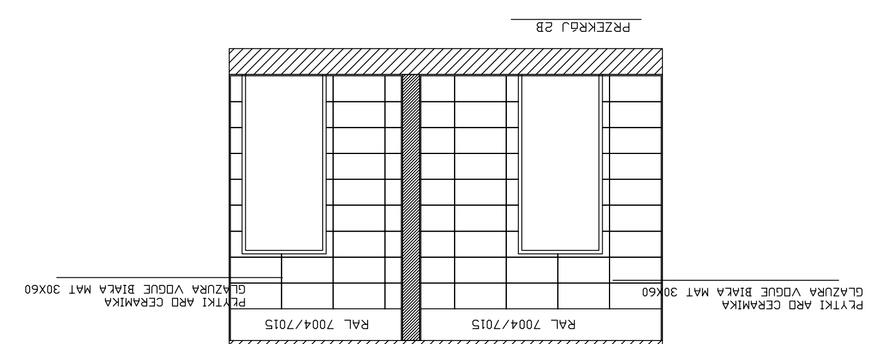

PRZEKRÓJ 2B

UWAGA!
WYSTĘPUJĄ LICZNE KRZYWIZNY PŁASZCZYZN POWODUJĄCE RÓŻNICE W WYMIARACH POMIESZCZEŃ NA DŁUGOŚCI ŚCIAN I PODŁÓG. WYMIARY WG DOSTARCZONEGO PODKŁADU PROJEKTOWEGO I POMIARÓW KONTROLNYCH, PO USUNIĘCIU ISTNIEJĄCYCH ŚCIAN I OKŁADZIN NALEŻY SPRAWDZIĆ ROZBIEŻNOŚCI I ZGŁOSIĆ DO PROJEKTANTA W CELU SPRAWDZENIA WYMIARÓW I DOKONANIA KONIECZNYCH KOREKT.

LEGENDA OZNACZEŃ NA RYSUNKU:

ŚCIANY ISTNIEJĄCE

ŚCIANA WARSTWOWA Z PŁYT GIPS. RIGIPS 4PRO HYDRO NA STELAŻU SYSTEMOWYM WYPEŁNIONA WEŁNĄ MINERALNĄ

ŚCIANA Z BLOCZKÓW Z BETONU KOMÓRKOWEGO

WSKAZANE W PROJEKCIE MATERIAŁY SĄ PRZYKŁADOWE, PROJEKT DOPUSZCZA WYBÓR PODOBNYCH MATERIAŁÓW ZASTĘPCZYCH PO UPRZEDNIM UZGODNIENIU Z PROJEKTANTEM!

PRZED MONTAŻEM KABIN WC NALEŻY DOKONAĆ WYMIARÓW POWYKONAWCZYCH W ŚWIETLE GOTOWYCH PŁASZCZYZN ŚCIAN, SKONSULTOWAĆ Z PROJEKTANTEM I DOPASOWAĆ WG SCHEMATU NA RYSUNKU.

UWAGI:

FUGI PIONOWE PŁYTEK ŚCIENNYCH - UKŁAD PIONOWY!
DOPASOWANE DO FUG PŁYTEK PODŁOGOWYCH KOLOR - SZARE CIEMNE

SUFIT I DPASKA ŚCIANY NAD PŁYTKAMI NA CAŁEJ PDWIERZCHNI - RAL 7014/7015

WOJTEKARCHITEKTURA.PL
ART-VC WOJCIECH CZAJKOWSKI
UL. KOŚCIUSZKI 28/3A 84-200 WEJHEROWO
tel: +5848 6079028993, mail: wojcza_jl@wp.pl

PROJEKTY ARCHITEKTONICZNE
PROJEKTY BUDOWLANE

OBIEKT:
PROJEKT NA POTRZEBY REMONTU WĘZŁÓW SANITARNYCH WRAZ Z WYMIANĄ PIONÓW WOD.-KAN. W BUDYNKU W GDAŃSKU PRZY ULICY MATEJKI 6

INWESTOR:
OŚRODEK BADAWCZO - ROZWOJOWY CENTRUM TECHNIKI MORSKIEJ S.A, UL. BICKMANA 62, 81-109 GDYNIA

ADRES:
WOJEWÓDZTWO POMORSKIE
GMINA GDAŃSK
OBRĘB 0055, DZIAŁKA NR 128 I 129
UL. MATEJKI 6, 80-232 GDAŃSK

FAZA: P.T.
BRANŻA: ARCH.
DATA: 06. 2018

RYSUNEK:
RYSUNKI WYKONAWCZE PŁASZCZYZN W KONDYGNACJI 2go PIĘTRA

NR RYS: A/PDZ2/02
SKALA: 1:50

PROJEKTOWAŁ:

PODPIS:

PROJEKT I OPRACOWANIE RYSUNKÓW:
mgr inż arch. Wojciech Czajkowski

mgr inż arch. upr. 5969/Gd/94
Paweł Jurago
spec. architektoniczna