


LEGENDA DZNAZEŃ NA RYSUNKU:

 ŚCIANY ISTNIEJĄCE


 ŚCIANA WARSTWOWA Z PŁYT GIPS,  
RIGIPS 4PRD HYDRO NA STELAŻU  
SYSTEMOWYM WYPEŁNIONA WETŁNĄ  
MINERALNĄ

 ŚCIANA Z BŁOCZKÓW Z BETONU  
KOMÓRKOWEGO

UWAGA!  
WYSTĘPUJĄ LICZNE KRZYWIZNY PŁASZCZYZN  
POWODUJĄCE RÓŻNICE W WYMIARACH POMIĘSZCZEŃ  
NA DŁUGOŚCI ŚCIAN I PODŁÓG.  
WYMIARY WG DOSTARCZONEGO PODKŁADU  
PROJEKTOWEGO I POMIARÓW KONTROLNYCH, PO  
USUNIĘCIU ISTNIEJĄCYCH ŚCIAN I OKŁADZIN  
NALEŻY SPRAWDZIĆ RÓŻNIEŻNOSTY I ZGŁOSIĆ DO  
PROJEKTANTA W CELU SPRAWDZENIA WYMIARÓW I  
DOKONANIA KONIECZNYCH KOREKT.

WSKAZANE W PROJEKCIE MATERIAŁY SĄ  
PRZYKŁADOWE, PROJEKT DOPUSZCZA WYBÓR  
PODOBNYCH MATERIAŁÓW ZASTĘPCZYCH PO  
UPRZEDNIM UZGODNIENIU Z PROJEKTANTEM!

PRZED MONTAŻEM KABIN WC NALEŻY DOKONAĆ  
WYMIARÓW PODWYKONAWCZYCH W ŚWIETLE  
GOTOWYCH PŁASZCZYZN ŚCIAN, SKONSULTOWAĆ  
Z PROJEKTANTEM I DOPASOWAĆ WG SCHEMATU  
NA RYSUNKU.

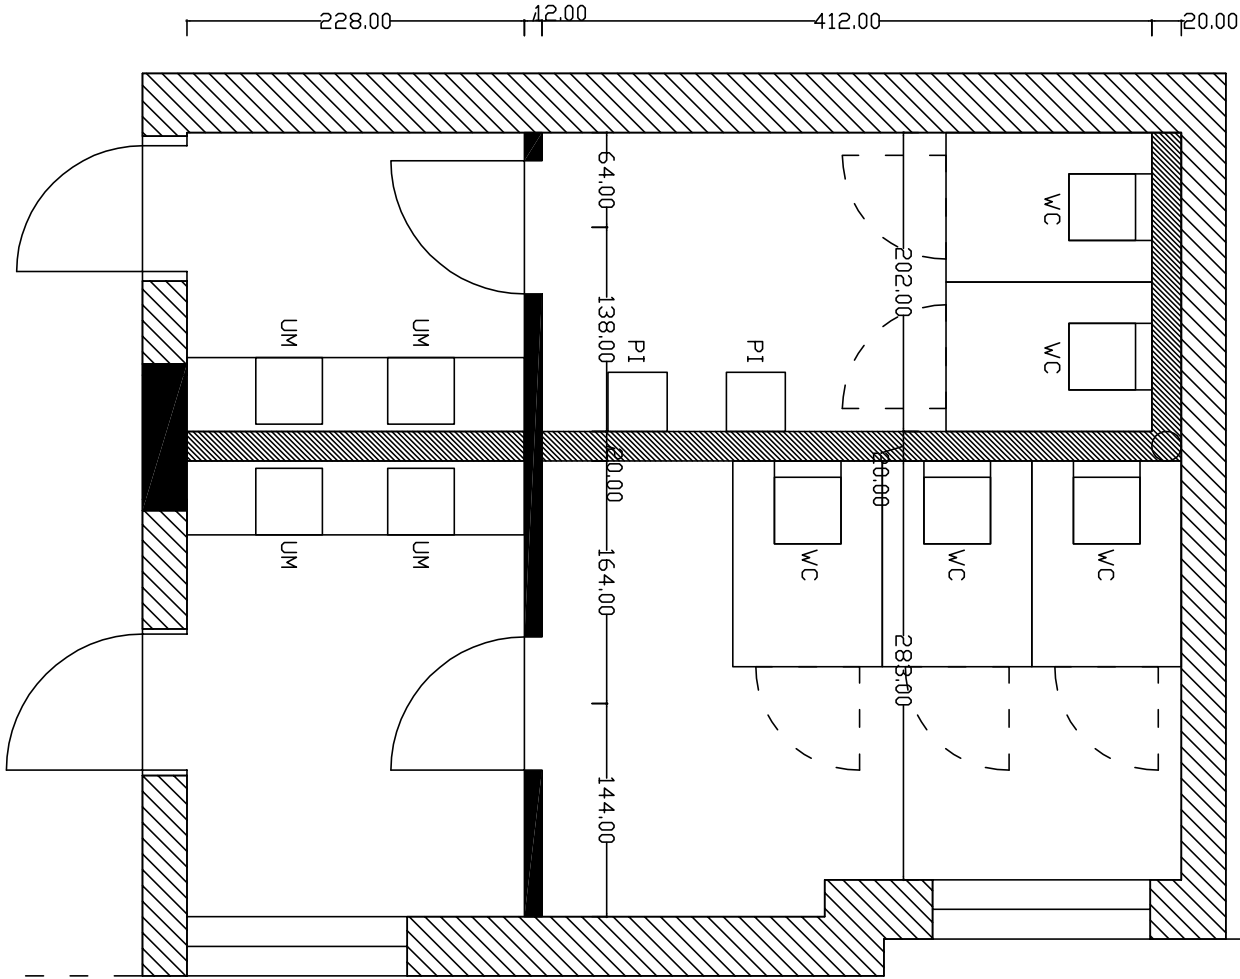

WOLITEKARCHITEKTURA.PL  
ART.-WC WOLITECH CZAJKOWSKI  
UL. KOŚCIUSZKI 28/3A 84-200 WIEJERÓW  
tel. +5848 607902093, mail. wolitec@wp.pl

PROJEKTY ARCHITEKTONICZNE  
PROJEKTY BUDOWLANE

OBIEKT:  
PROJEKT NA POTRZEBY REMONTU WĘZŁÓW SANITARNYCH  
WRAZ Z WYMIANĄ PŁÓDÓW WOD.-KAN. W BUDYNKU W GDAŃSKU  
PRZY ULICY MATEJSKI 6

INWESTOR:  
DŚRÓDEK BADAWCZO – ROZWOJOWY CENTRUM TECHNIKI  
MORSKIEJ S.A., UL. DICKMANA 62, 81-109 GDYNIA

ADRES:  
WOLITEWOLITECH CZAJKOWSKI  
UL. KOŚCIUSZKI 28/3A 84-200 WIEJERÓW  
UL. MATEJSKI 6, 80-232 GDAŃSK

RYSUJEK:  
RYSUJEK WYKONAWCZE PŁASZCZYZN  
W KONDYGNACJI 3GO PIĘTRA

DATA: 06. 2018

SKALA: 1:50

PROJEKTOWAŁ:  
PDDPIS:

PROJEKT I OPRACOWANIE RYSUNKÓW:  
mgr inż arch. Wojciech Czajkowski

mgr inż arch. upr. 5969/Gd/94  
Paweł Jurkogo  
spec. architektoniczna