


LEGENDA DZNAZEŃ NA RYSUNKU:

 ŚCIANY ISTNIEJĄCE


 ŚCIANA WARSTWOWA Z PŁYT GIPS,
RIGIPS 4PRD HYDRO NA STELAŻU
SYSTEMOWYM WYPEŁNIONA WETŁĄ
MINERALNĄ

 ŚCIANA Z BŁOCKÓW Z BETONU
KOMÓRKOWEGO

UWAGA!
WYSTĘPUJĄ LICZNE KRZYWIZNY PŁASZCZYZN
POWDUJUJĄCE RÓŻNICE W WYMIARACH POMIĘSZCZEŃ
NA DŁUGOŚCI ŚCIAN I PODŁÓG.
WYMIARY WG DOSTARCZONEGO PODKŁADU
PROJEKTOWEGO I POMIARÓW KONTROLNYCH, PO
USUNIĘCIU ISTNIEJĄCYCH ŚCIAN I OKŁADZIN
NALEŻY SPRAWDZIĆ RÓŻNIEŻNOŚCI I ZGŁOSIĆ DO
PROJEKTANTA W CELU SPRAWDZENIA WYMIARÓW I
DOKONANIA KONIECZNYCH KOREKT.

WSKAZANE W PROJEKCIE MATERIAŁY SĄ
PRZYKŁADOWE, PROJEKT DOPUSZCZA WYBÓR
PODOBNYCH MATERIAŁÓW ZASTĘPCZYCH PO
UPRZEDNIM UZGODNIENIU Z PROJEKTANTEM!

PRZED MONTAŻEM KABIN WC NALEŻY DOKONAĆ
WYMIARÓW POWYKONAWCZYCH W ŚWIETLE
GOTOWYCH PŁASZCZYZN ŚCIAN, SKONSULTOWAĆ
Z PROJEKTANTEM I DOPASOWAĆ WG SCHEMATU
NA RYSUNKU.

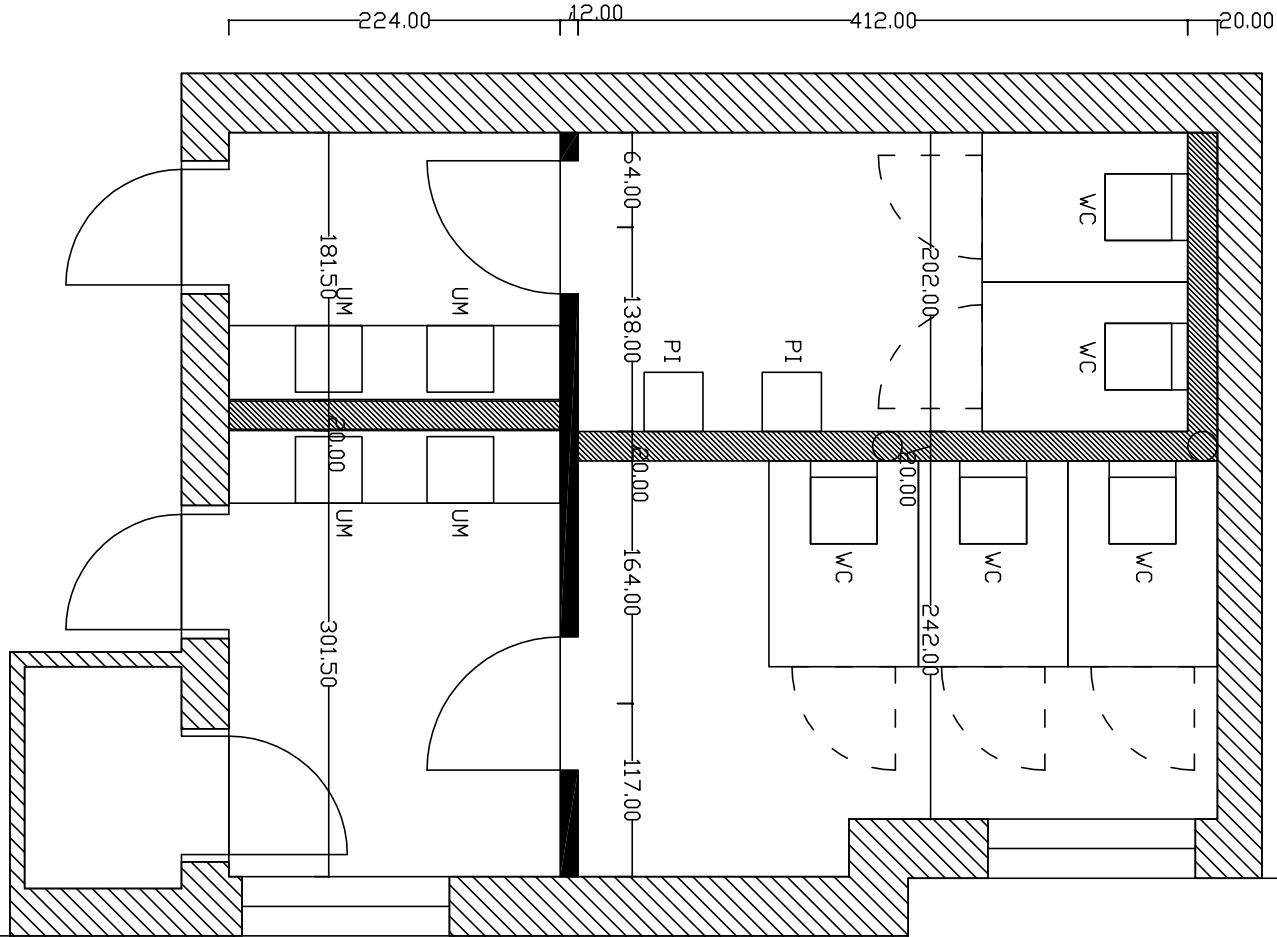

WOJTEK ARCHITEKTURA PŁ
ART-WC WŁOJCIECH CZAJKOWSKI
UL. KOŚCIUSZKI 28/3A 84-200 WEJHEROWO
tel. +58 48 607 90 20 93, mail. wojciech.jewp.pl

PROJEKTY ARCHITEKTONICZNE
PROJEKTY BUDOWLANE

OBIEKT:
PROJEKT NA POTRZEBY REMONTU WĘZŁÓW SANITARNYCH
WRAZ Z WYMIANĄ PŁÓDÓW WDD-KAN. W BUDYNKU W GDAŃSKU
PRZY ULICY MATEJSKI 6

INWESTOR:
DŚRÓDEK BADAWCZO – ROZWOJOWY CENTRUM TECHNIKI
MORSKIEJ S.A., UL. DICKMANA 62, 81-109 GDYNIA

ADRES:
WÓJEWÓDZTWO POMORSKIE
GMINA GDAŃSK
DZIAŁKA NR 128 I 129
DZ. GOS. DZIAŁKA NR 128 I 129
UL. MATEJSKI 6, 80-232 GDAŃSK

RYSUJEK:
RYSUNKI WYKONAWCZE PŁASZCZYZN
W KONDYGNACJI 290 PŁ. 1RA

BRN:ZŁ
ARCH.

DATA:
06. 2018

NR RYS.
A/PDZ2/01

SKALA:
1:50

PROJEKTOVAŁ:
PDDPIS:

PROJEKT I OPRACOWANIE RYSUNKÓW:
mgr inż arch. Wojciech Czajkowski

mgr inż arch. upr. 5969/Gd/94
Paweł Juręgo
spec. architektoniczna