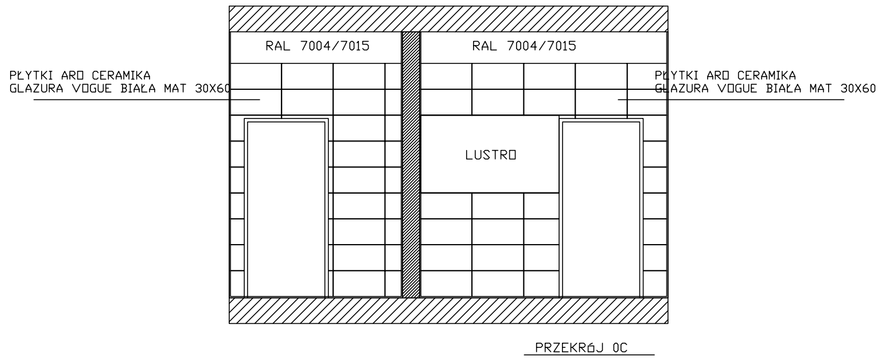

PRZEKRÓJ 0C

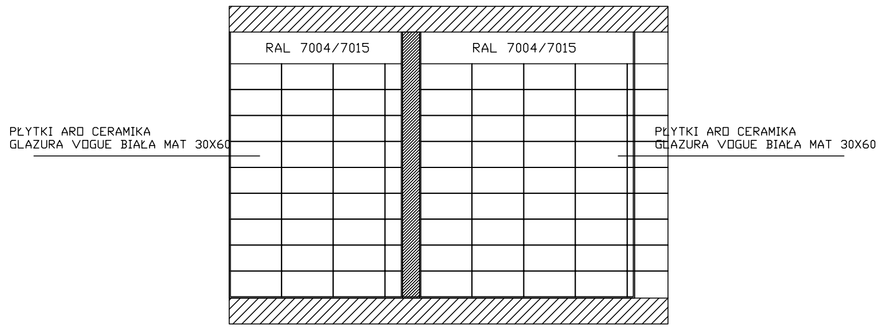

PRZEKRÓJ 0A

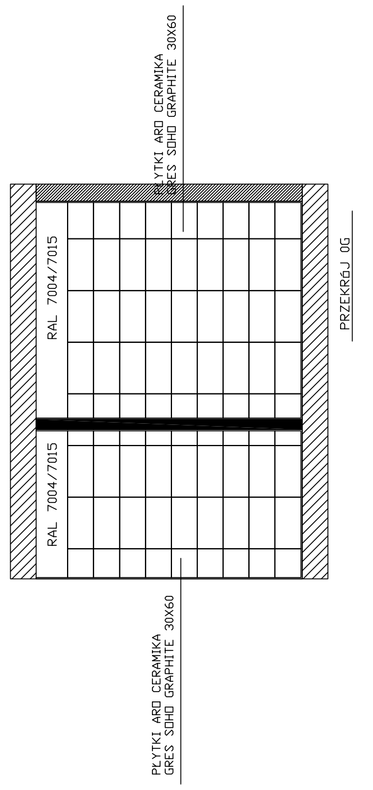

PRZEKRÓJ 0G

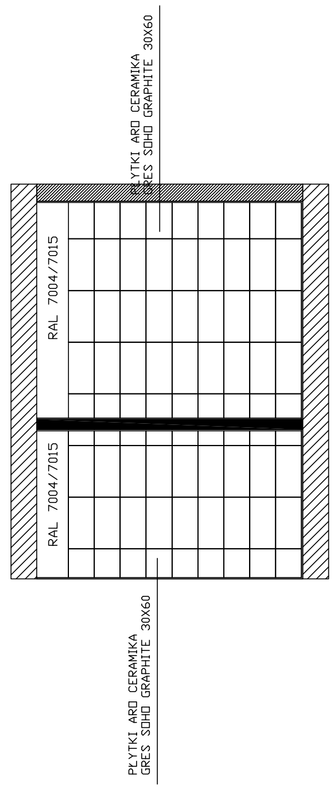

PRZEKRÓJ 0E

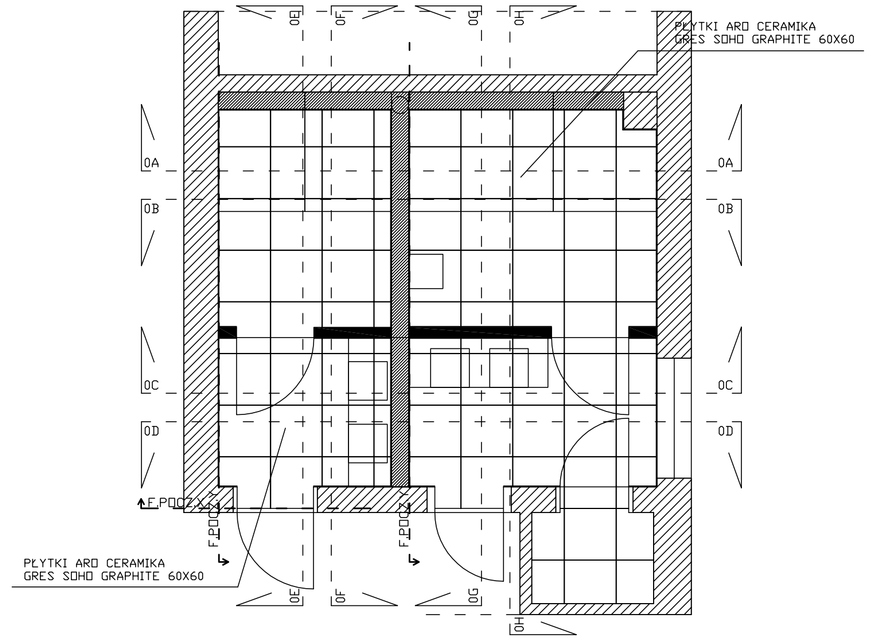

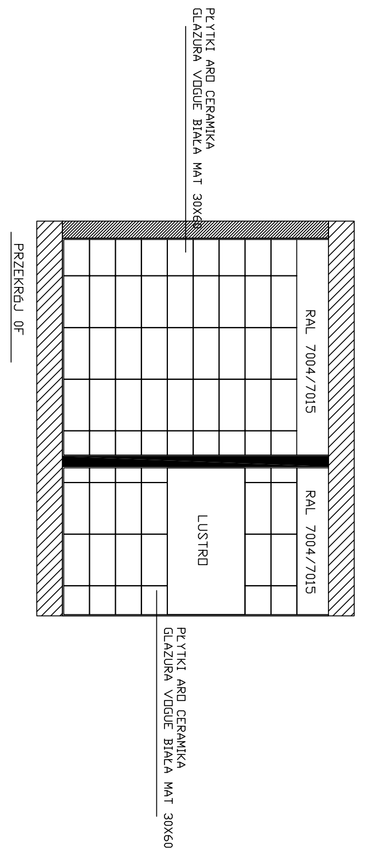

PRZEKRÓJ 0F

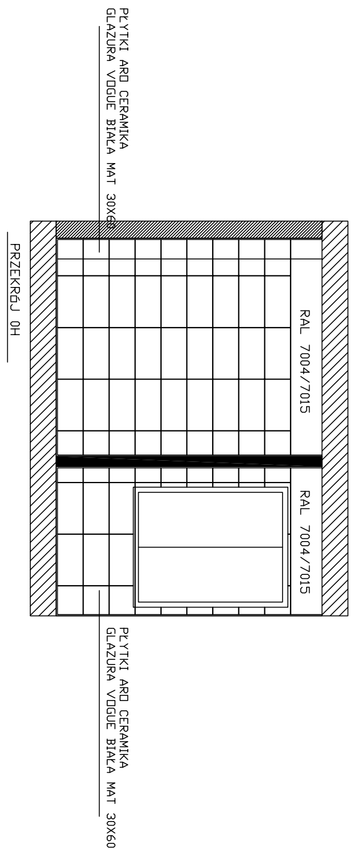

PRZEKRÓJ 0H

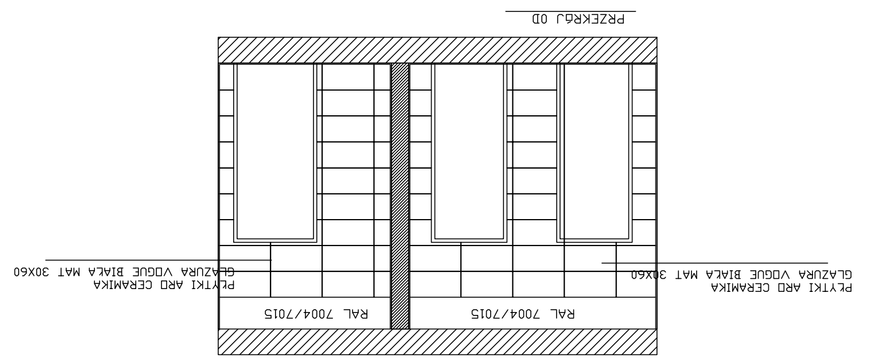

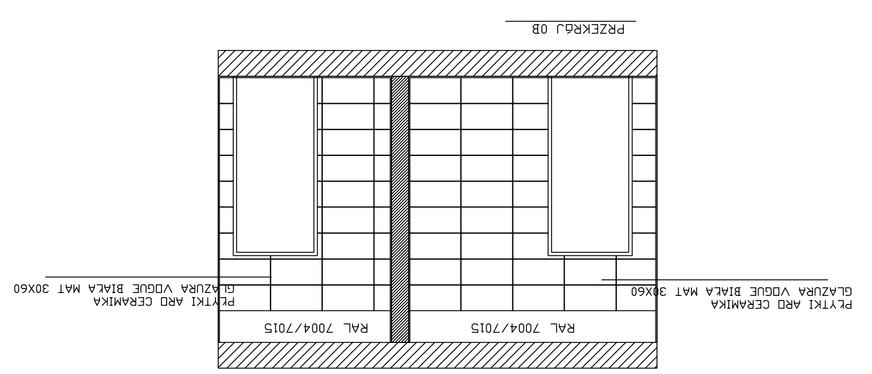

UWAGA!
WYSTĘPUJĄ LICZNE KRZYWIZNY PŁASZCZYZN
POWODUJĄCE RÓŻNICE W WYMIARACH POMIESZCZEŃ
NA DŁUGOŚCI ŚCIAN I PODŁÓG.
WYMIARY WG DOSTARCZONEGO PODKŁADU
PROJEKTOWEGO I POMIARÓW KONTROLNYCH, PO
USUNIĘCIU ISTNIEJĄCYCH ŚCIAN I OKŁADZIN
NALEŻY SPRAWDZIĆ ROZBIEŻNOŚCI I ZGŁOSIĆ DO
PROJEKTANTA W CELU SPRAWDZENIA WYMIARÓW I
DOKONANIA KONIECZNYCH KOREKT.

LEGENDA OZNACZEŃ NA RYSUNKU

ŚCIANY ISTNIEJĄCE

ŚCIANA WARSTWOWA Z PŁYT GIPS. RIGIPS 4PRO HYDRO NA STELAŻU SYSTEMOWYM WYPEŁNIONA WEŁNĄ MINERALNĄ

ŚCIANA Z BLOCZKÓW Z BETONU KOMÓRKOWEGO

WSKAZANE W PROJEKCIE MATERIAŁY SĄ PRZYKŁADOWE, PROJEKT DOPUSZCZA WYBÓR PODOBNYCH MATERIAŁÓW ZASTĘPCZYCH PO UPRZEDNIM UZGODNIENIU Z PROJEKTANTEM!

PRZED MONTAŻEM KABIN WC NALEŻY DOKONAĆ WYMIARÓW POWYKONAWCZYCH W ŚWIETLE GOTOWYCH PŁASZCZYZN ŚCIAN, SKONSULTOWAĆ Z PROJEKTANTEM I DOPASOWAĆ WG SCHEMATU NA RYSUNKU.

UWAGI:

FUGI PIONOWE PŁYTEK ŚCIENNYCH - UKŁAD PIONOWY!
DOPASOWANE DO FUG PŁYTEK PODŁOGOWYCH
KOLOR - SZARE CIEMNE

SUFIT I OPASKA ŚCIANY NAD PŁYTKAMI NA CAŁEJ POWIERZCHNI - RAL 7004/7015

WOJTEKARCHITEKTURA.PL
ART-VC WOJCIECH CZAJKOWSKI
UL. KOŚCIUSZKI 28/3A 84-200 WEJHEROWO
tel: +5848 6079902093, mail: wojcza_jl@wp.pl

PROJEKTY ARCHITEKTONICZNE
PROJEKTY BUDOWLANE

OBIEKT:
PROJEKT NA POTRZEBY REMONTU WĘZŁÓW SANITARNYCH WRAZ Z WYMIANĄ PIONÓW WOD.-KAN. W BUDYNKU W GDAŃSKU PRZY ULICY MATEJKI 6

INWESTOR:
OŚRODEK BADAWCZO - ROZWOJOWY CENTRUM TECHNIKI MORSKIEJ S.A, UL. BICKMANA 62, 81-109 GDYNIA

ADRES:
WOJEWÓDZTWO POMORSKIE
GMINA GDAŃSK
OBRĘB 0055, DZIAŁKA NR 128 I 129
UL. MATEJKI 6, 80-232 GDAŃSK

FAZA: P.T.
BRANŻA: ARCH.
DATA: 06. 2018

RYSUNEK:
RYSUNKI WYKONAWCZE PŁASZCZYZN W KONDYGNACJI PARTERU

NR RYS.: A/PDZO/02
SKALA: 1:50

PROJEKTOWAŁ:

PODPIS:

PROJEKT I OPRACOWANIE RYSUNKÓW:
mgr inż arch. Wojciech Czajkowski

mgr inż arch.
Paweł Jurago
spec. architektoniczna
upr. 5969/Gd/94