

LEGENDA DZNAZEŃ NA RYSUNKU:  
ŚCIANY ISTNIEJĄCE


ŚCIANA WARSTWOWA Z PŁYT GIPS,  
RIGIPS 4PRO HYDRO NA STELAŻU  
SYSTEMOWYM WYPEŁNIONA WETŁĄ  
MINERALNĄ

ŚCIANA Z BŁOCZKÓW Z BETONU  
KOMÓRKOWEGO

UWAGA!  
WYSTĘPUJĄ LICZNE KRZYWIZNY PŁASZCZYZN  
POWDUJUJĄCE RÓŻNICE W WYMIARACH POMIĘSZCZEŃ  
NA DŁUGOŚCI ŚCIAN I PODŁÓG.  
WYMIARY WG DOSTARCZONEGO PODKŁADU  
PROJEKTOWEGO I POMIARÓW KONTROLNYCH, PO  
USUNIĘCIU ISTNIEJĄCYCH ŚCIAN I OKŁADZIN  
NALEŻY SPRAWDZIĆ RÓŻNIEŻNOŚCI I ZGŁOŚCIĆ DO  
PROJEKTANTA W CELU SPRAWDZENIA WYMIARÓW I  
DOKONANIA KONIECZNYCH KOREKT.

WSKAZANE W PROJEKCIE MATERIAŁY SĄ  
PRZYKŁADOWE, PROJEKT DOPUSZCZA WYBÓR  
PODOBNYCH MATERIAŁÓW ZASTĘPCZYCH PO  
UPRZEDNIYM UZGODNIENIU Z PROJEKTANTEM!

PRZED MONTAŻEM KABIN WC NALEŻY DOKONAĆ  
WYMIERÓW POWYKONAWCZYCH W ŚWIETLE  
GOTOWYCH PŁASZCZYZN ŚCIAN, SKONSULTOWAĆ  
Z PROJEKTANTEM I DOPASOWAĆ WG SCHEMATU  
NA RYSUNKU.

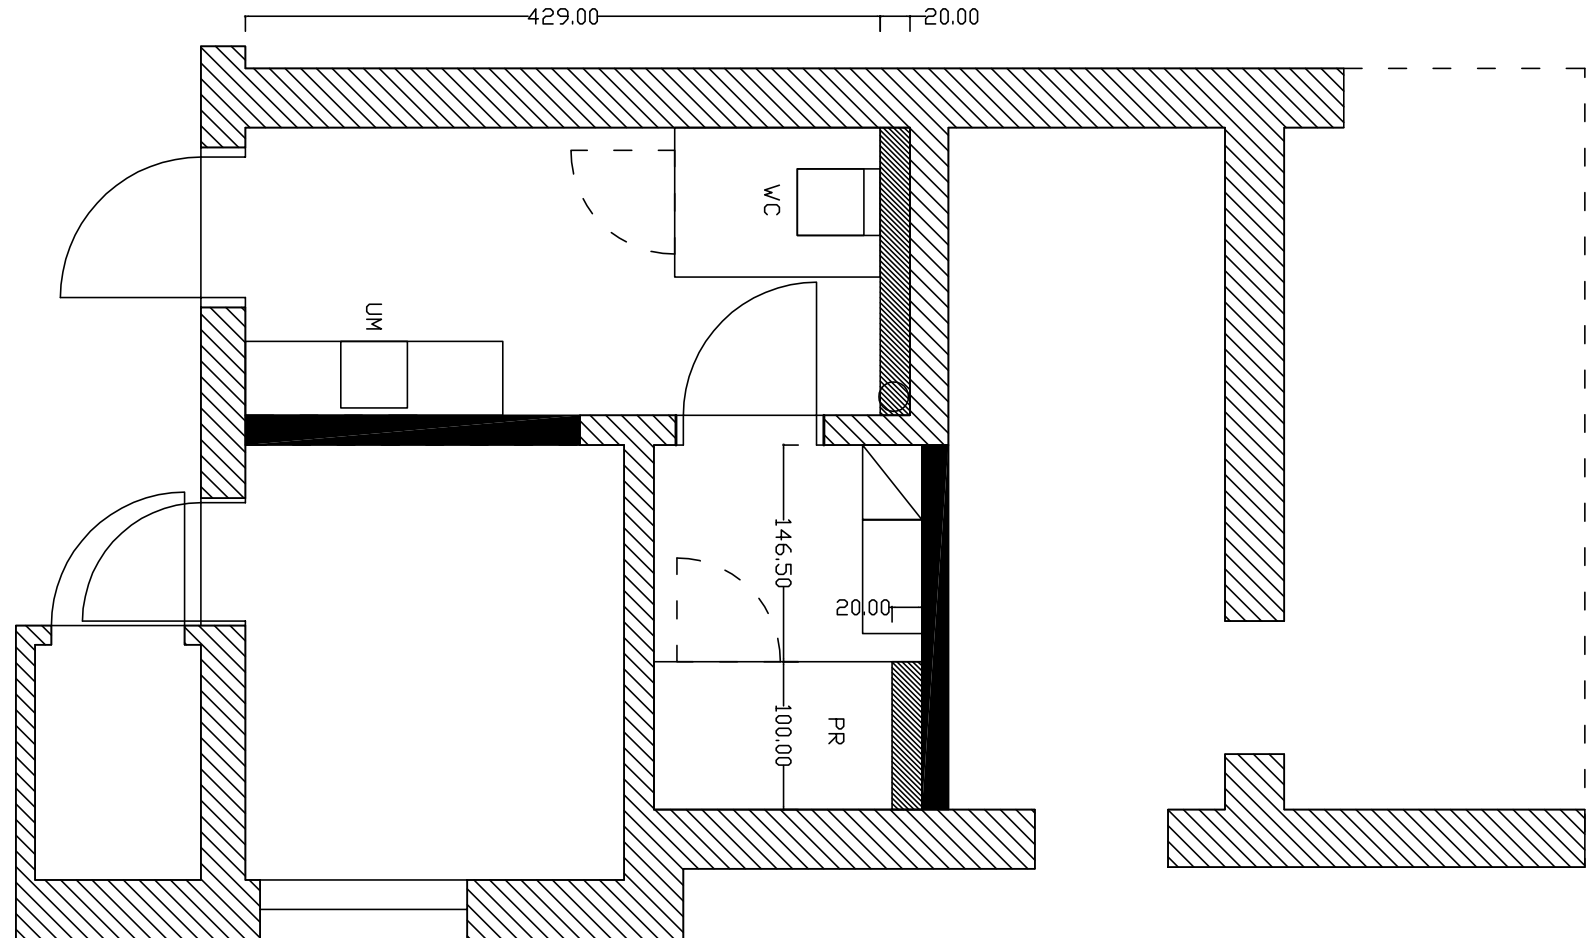

WOLITEKARCHITEKTURA.PL  
ART.-WC WŁOJCIECH CZAJKOWSKI  
UL. KOŚCIUSZKI 28/3A 84-200 WIEJERÓW  
tel. +58448 607902093, mail. wojciech.jewp.pl  
PROJEKTY ARCHYTEKTONICZNE  
PROJEKTY BUDOWLANE

OBIEKT:  
PROJEKT NA POTRZEBY REMONTU WĘZŁÓW SANITARNYCH  
WRAZ Z WYMIANĄ PŁÓDÓW WDD-KAN. W BUDYNKU W GDAŃSKU  
PRZY ULICY MATEJSKI 6

INWESTOR:  
DŚRODEK BADAWCZO – ROZWOJOWY CENTRUM TECHNIKI  
MORSKIEJ S.A., UL. DICKMANA 62, 81-109 GDYNIA

ADRES:  
WÓJEWÓDZTWO POMORSKIE  
GMINA GDAŃSK  
UL. MATEJSKI 6, 80-232 GDAŃSK  
UL. MATEJSKI 6, 80-232 GDAŃSK

RYSUŃ:  
RYSUŃKI WYKONAWCZE ŚCIAN  
W KONDYGNACJI PIWNI

BRN: ARCH.  
DATA: 06. 2018  
NR RYS: A/PDZ-1/01  
SKALA: 1:50

PROJEKTOWAŁ: PDPPIŚ:

PROJEKT I OPRACOWANIE RYSUNKÓW:  
mgr inż arch. Wojciech Czajkowski

mgr inż arch. upr. 5969/Gd/94  
Paweł Juręgo  
spec. architektoniczna