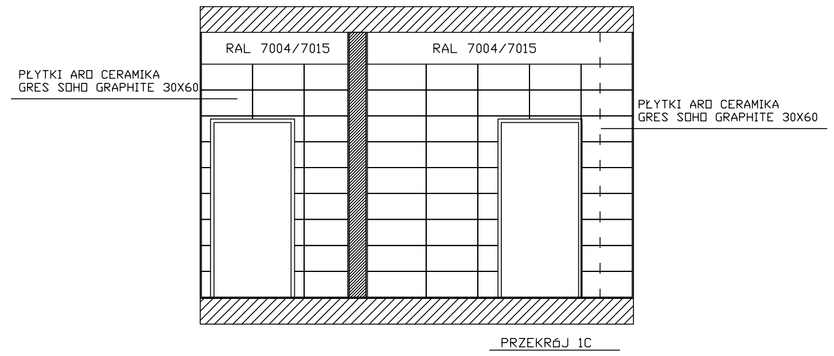

PRZEKRÓJ 1C

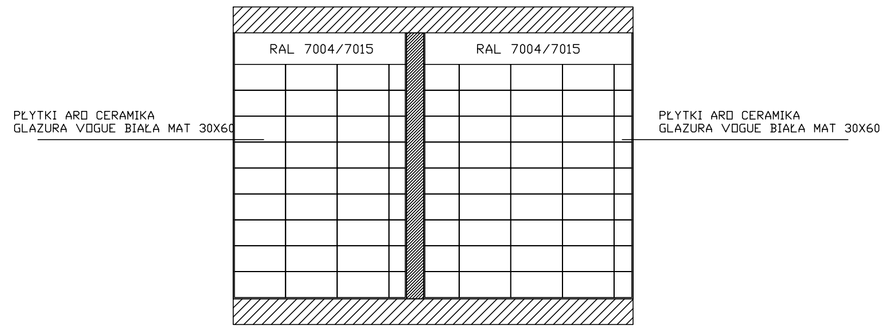

PRZEKRÓJ 1A

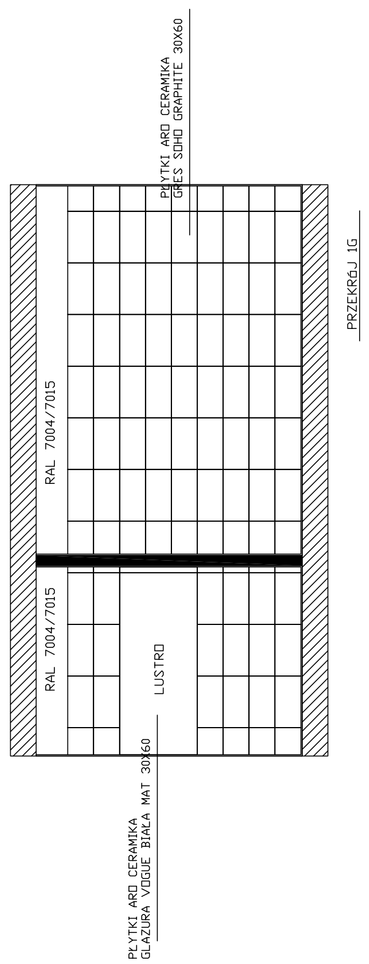

PRZEKRÓJ 1G

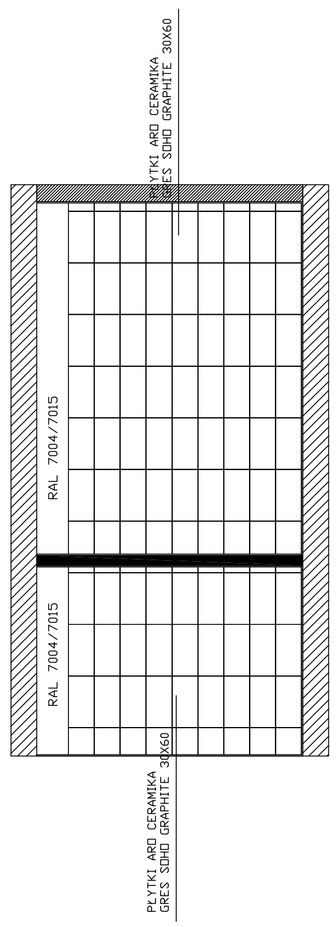

PRZEKRÓJ 1E

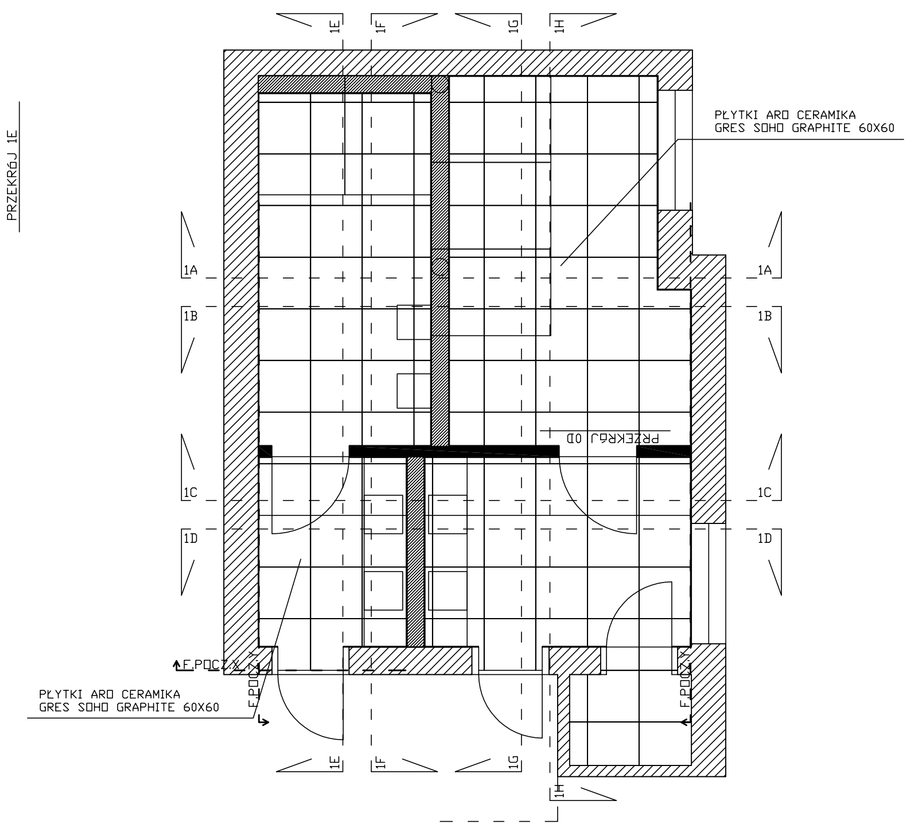

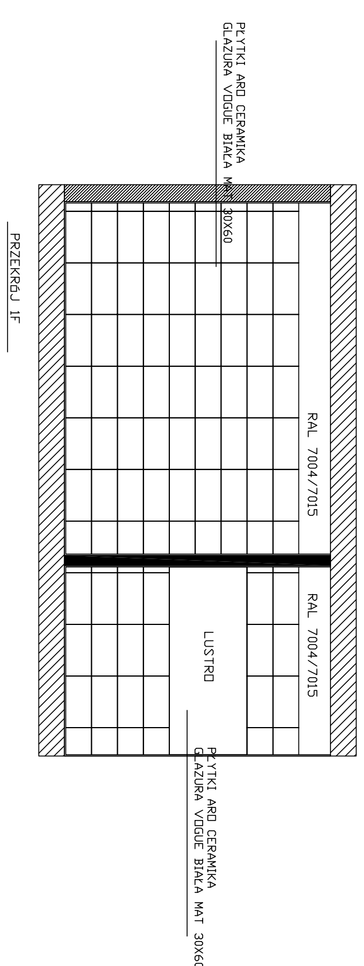

PRZEKRÓJ 1F

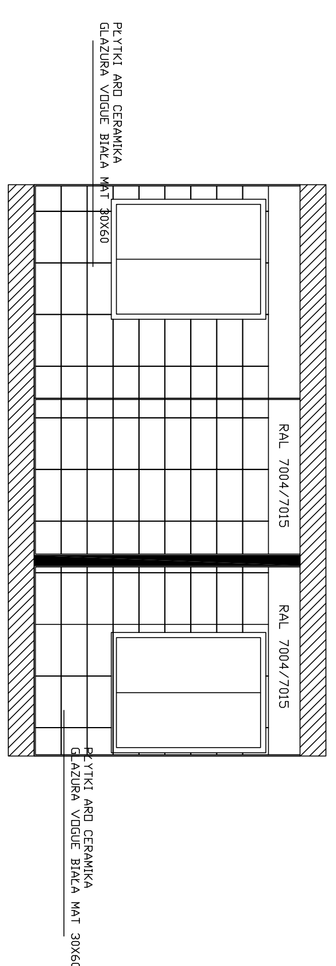

PRZEKRÓJ 1H

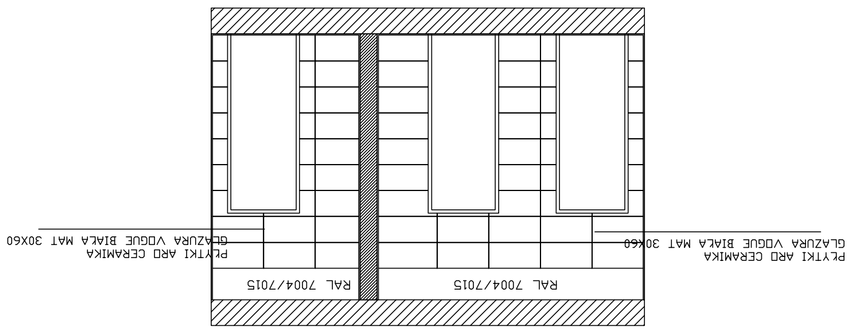

PRZEKRÓJ 1D

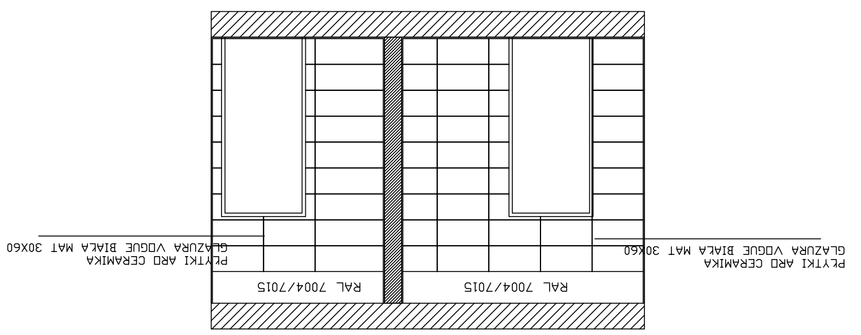

PRZEKRÓJ 1B

UWAGA!
WYSTĘPUJĄ LICZNE KRZYWIZNY PŁASZCZYZN POWODUJĄCE RÓŻNICE W WYMIARACH POMIESZCZEŃ NA DŁUGOŚCI ŚCIAN I PODŁÓG.
WYMIARY WG DOSTARCZONEGO PODKŁADU PROJEKTOWEGO I POMIARÓW KONTROLNYCH, PO USUNIĘCIU ISTNIEJĄCYCH ŚCIAN I OKŁADZIN NALEŻY SPRAWDZIĆ ROZBIEŻNOŚCI I ZGŁOSIĆ DO PROJEKTANTA W CELU SPRAWDZENIA WYMIARÓW I DOKONANIA KONIECZNYCH KOREKT.

LEGENDA OZNACZEŃ NA RYSUNKU:

ŚCIANY ISTNIEJĄCE

ŚCIANA WARSTWOWA Z PŁYT GIPS. RIGIPS APRO HYDRO NA STELAŻU SYSTEMOWYM WYPEŁNIONA WEŁNĄ MINERALNĄ

ŚCIANA Z BLOCZKÓW Z BETONU KOMÓRKOWEGO

WSKAZANE W PROJEKCIE MATERIAŁY SĄ PRZYKŁADOWE, PROJEKT DOPUSZCZA WYBÓR PODOBNYCH MATERIAŁÓW ZASTĘPCZYCH PO UPRZEDNIM UZGODNIENIU Z PROJEKTANTEM

PRZED MONTAŻEM KABIN WC NALEŻY DOKONAĆ WYMIARÓW POWYKONAWCZYCH W ŚWIETLE GOTOWYCH PŁASZCZYZN ŚCIAN, SKONSULTOWAĆ Z PROJEKTANTEM I DOPASOWAĆ WG SCHEMATU NA RYSUNKU.

UWAGI:

FUGI PIONOWE PŁYTEK ŚCIENNYCH - UKŁAD PIONOWY.

DOPASOWANE DO FUG PŁYTEK PODŁOGOWYCH KOLOR - SZARE CIEMNE

SUFIT I OPASKA ŚCIANY NAD PŁYTKAMI NA CAŁEJ POWIERZCHNI - RAL 7014/7015

WOJTEKARCHITEKTURA.PL
ART-WC WOJCIECH CZAJKOWSKI
UL. KOŚCIUSZKI 28/3A 84-200 WEJHEROWO
tel: +5848 607902093, mail: wojcza_jl@wp.pl

PROJEKTY ARCHITEKTONICZNE
PROJEKTY BUDOWLANE

OBIEKT:
PROJEKT NA POTRZEBY REMONTU WĘZŁÓW SANITARNYCH WRAZ Z WYMIANĄ PIONÓW WOD.-KAN. W BUDYNKU W GDAŃSKU PRZY ULICY MATEJKI 6

INWESTOR:
OŚRODEK BADAWCZO - ROZWOJOWY CENTRUM TECHNIKI MORSKIEJ S.A., UL. DICKMANA 62, 81-109 GDYNIA

ADRES:
WOJEWÓDZTWO POMORSKIE
GMINA GDAŃSK
OBRĘB 0050, DZIAŁKA NR 128 i 129
UL. MATEJKI 6, 80-238 GDAŃSK

FAZA: P.T.
BRANŻA: ARCH.
DATA: 06. 2018

RYSUNEK:
RYSUNKI WYKONAWCZE PŁASZCZYZN W KONDYGNACJI 1go PIĘTRA

NR RYS: A/PD21/02
SKALA: 1:50

PROJEKTOWAŁ:

PODPIS:

PROJEKT I OPRACOWANIE RYSUNKÓW:
mgr inż arch. Wojciech Czajkowski

mgr inż arch.
Paweł Jurago
spec. architektoniczna
upr. 5969/Gd/94